

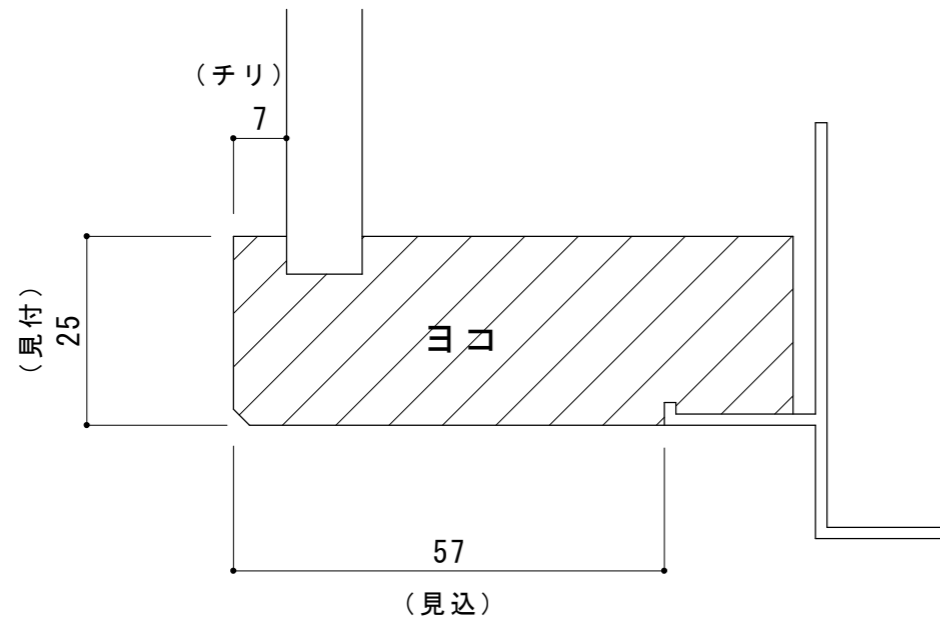
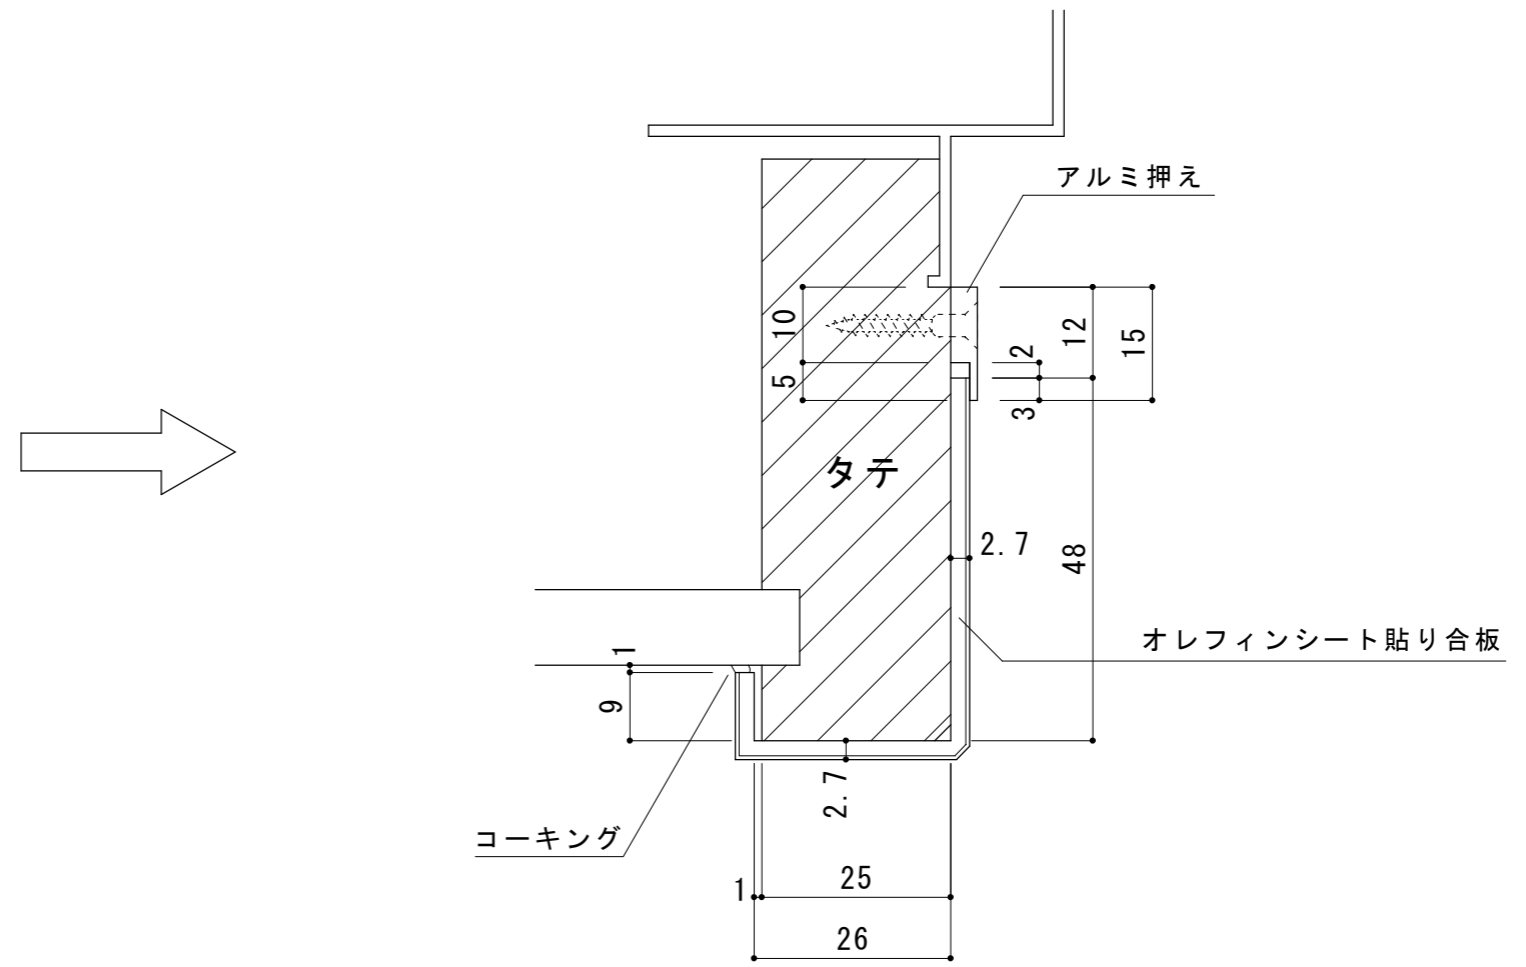


Before

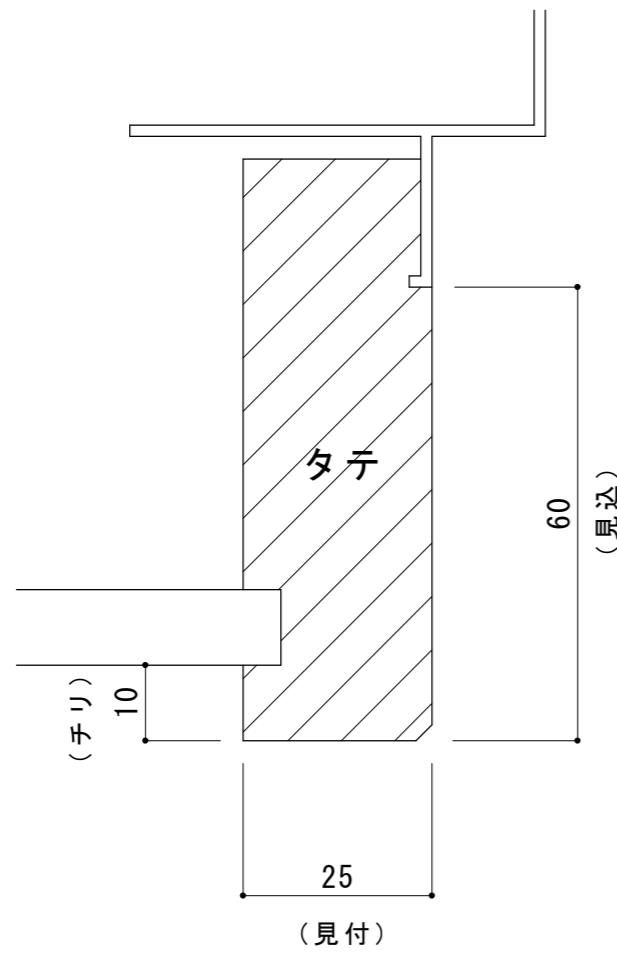

After

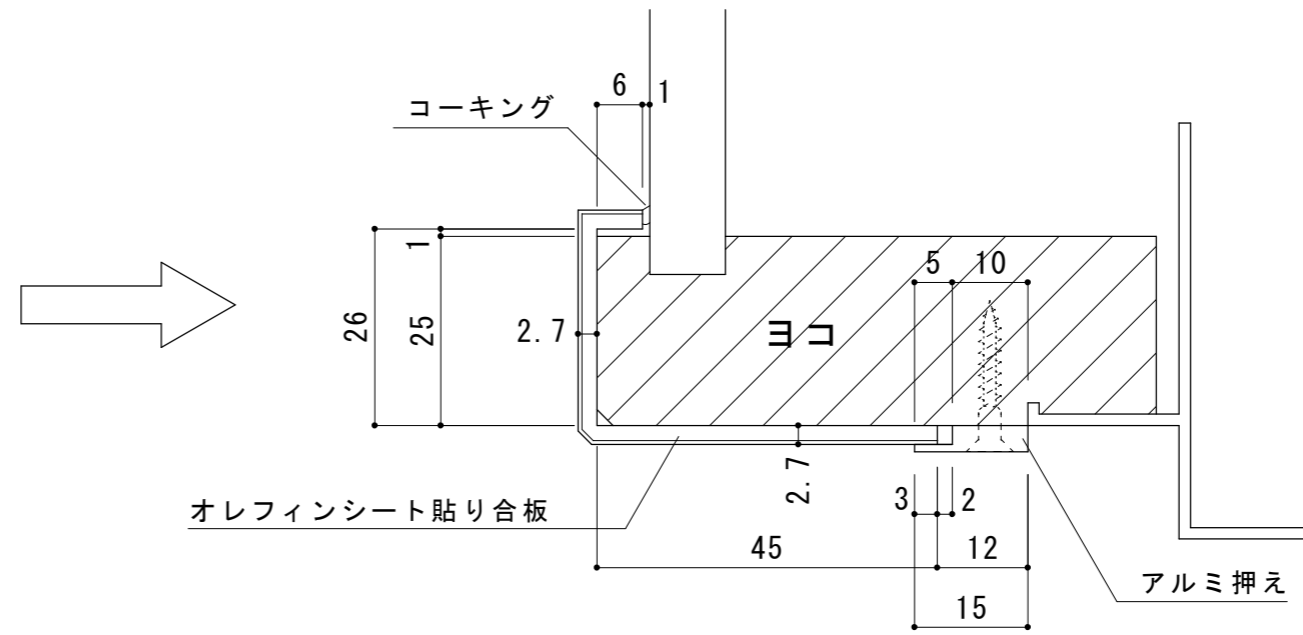

Re-mado Aタイプ チリ有(コ型)納まり図 例) タテ枠 25×60 ヨコ枠 25×57 の場合